


# PUESTA EN VALOR DEL YACIMIENTO ARQUEOLÓGICO DE **VEGA BAJA** DE TOLEDO

Marzo 2023



**AMA Estudio de Arquitectura, SLP**

Luis Moreno Domínguez  
Francisco Javier Alguacil San Félix

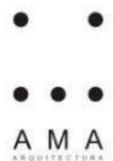

**PROMOTOR**  
**AYUNTAMIENTO DE TOLEDO**



**CONSTRUCTOR**  
**UTE DT ARDOSAN-TOLEDANA INFRAESTRUCTURAS Y  
SERVICIOS**

**PROYECTO Y DIRECCIÓN DE OBRA**  
**A.M.A. ESTUDIO DE ARQUITECTURA SLP**

**ARQUEOLOGÍA**  
**GLOBAL ARQUEOLOGÍA**

# ICNITAS




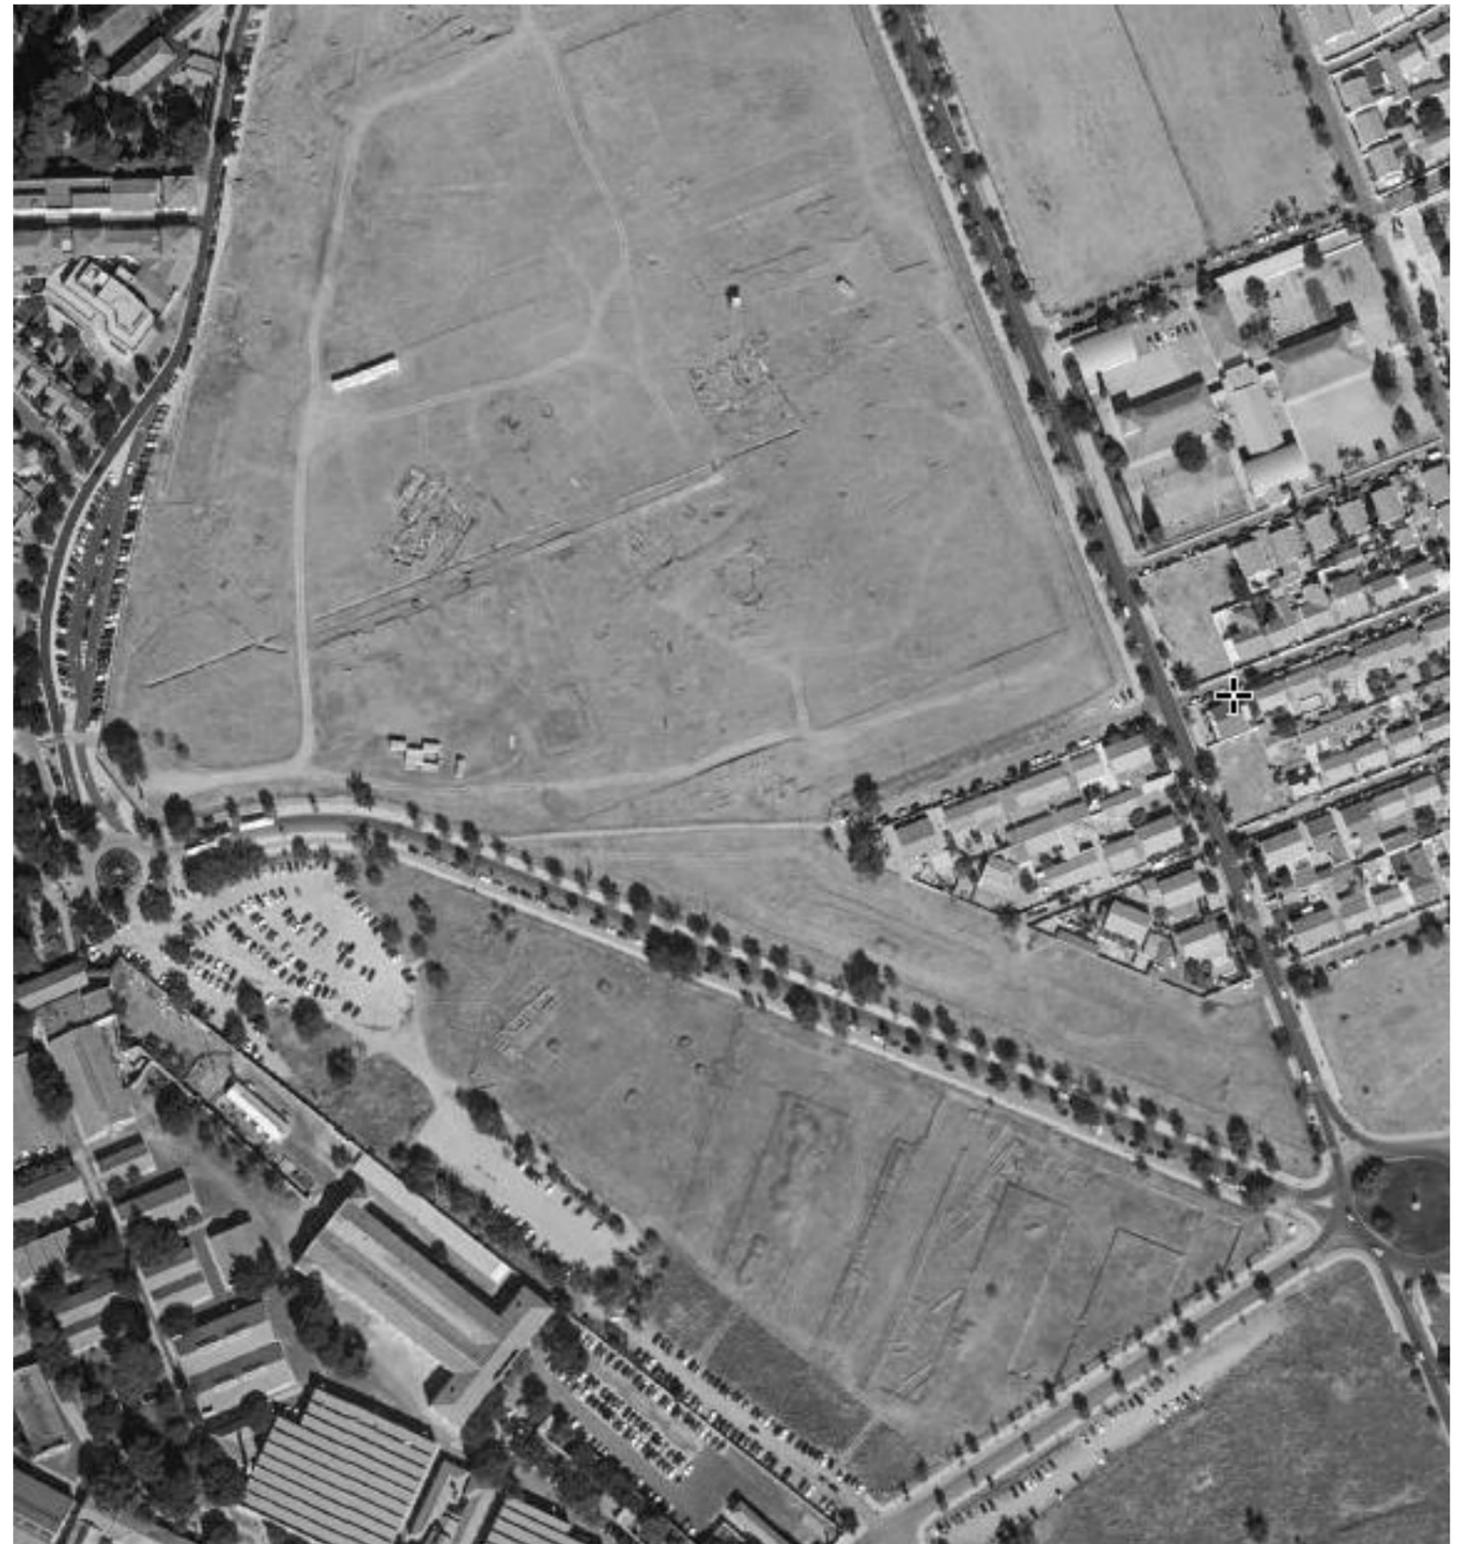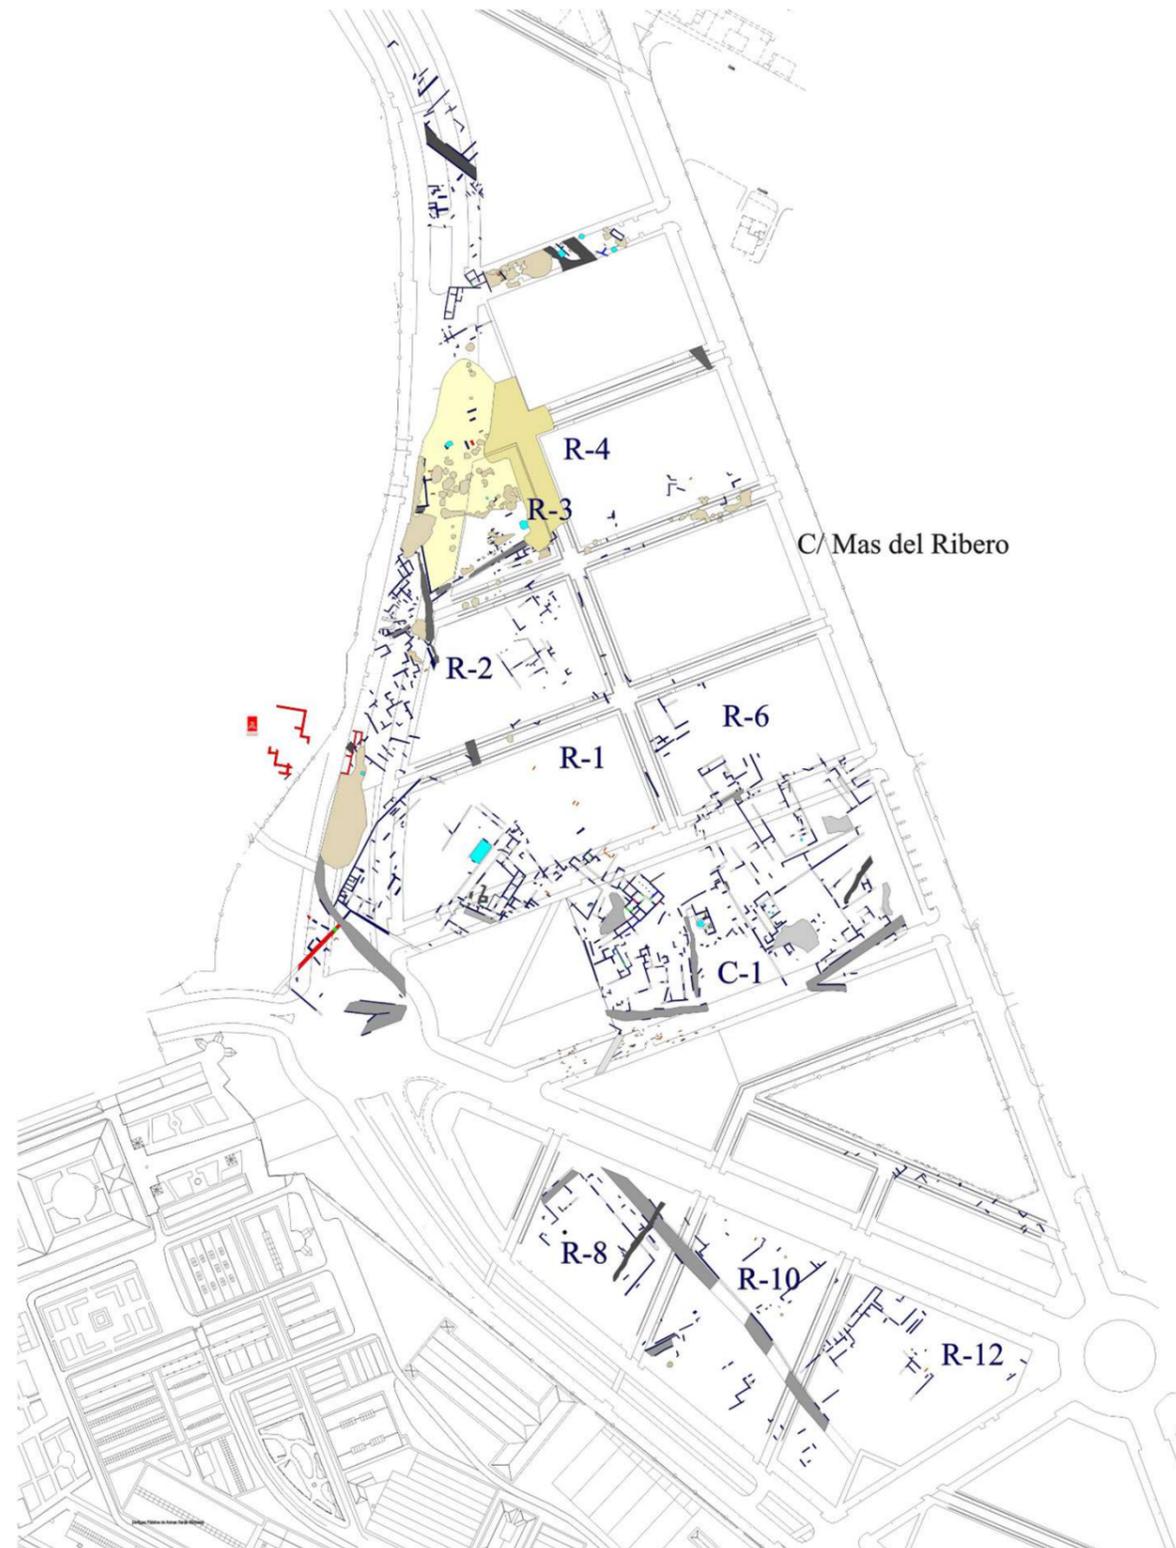


# ARQUITECTURA DESPUÉS DE LOS VISIGODOS





# ARQUITECTURA DESPUÉS DE LOS VISIGODOS

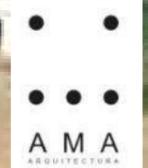


# ARQUITECTURA DESPUÉS DE LOS VISIGODOS

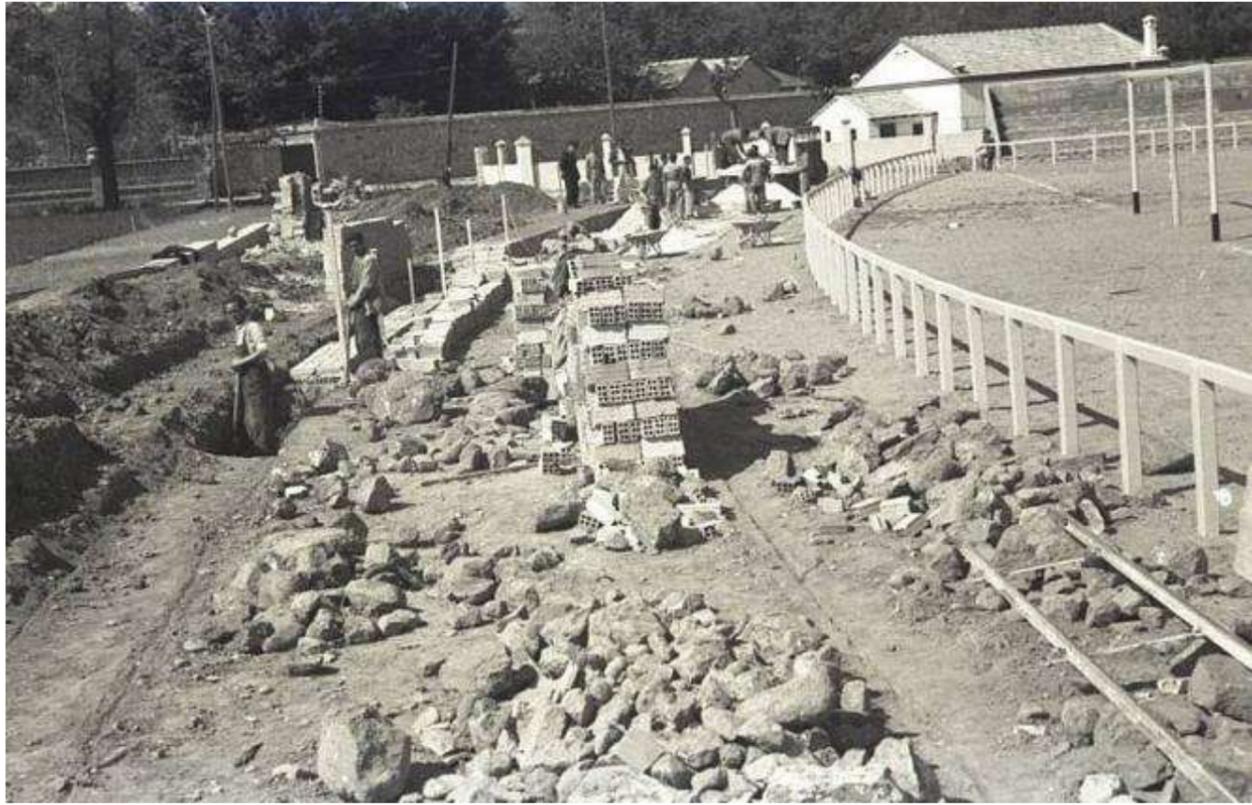

# LOCALIZACIÓN

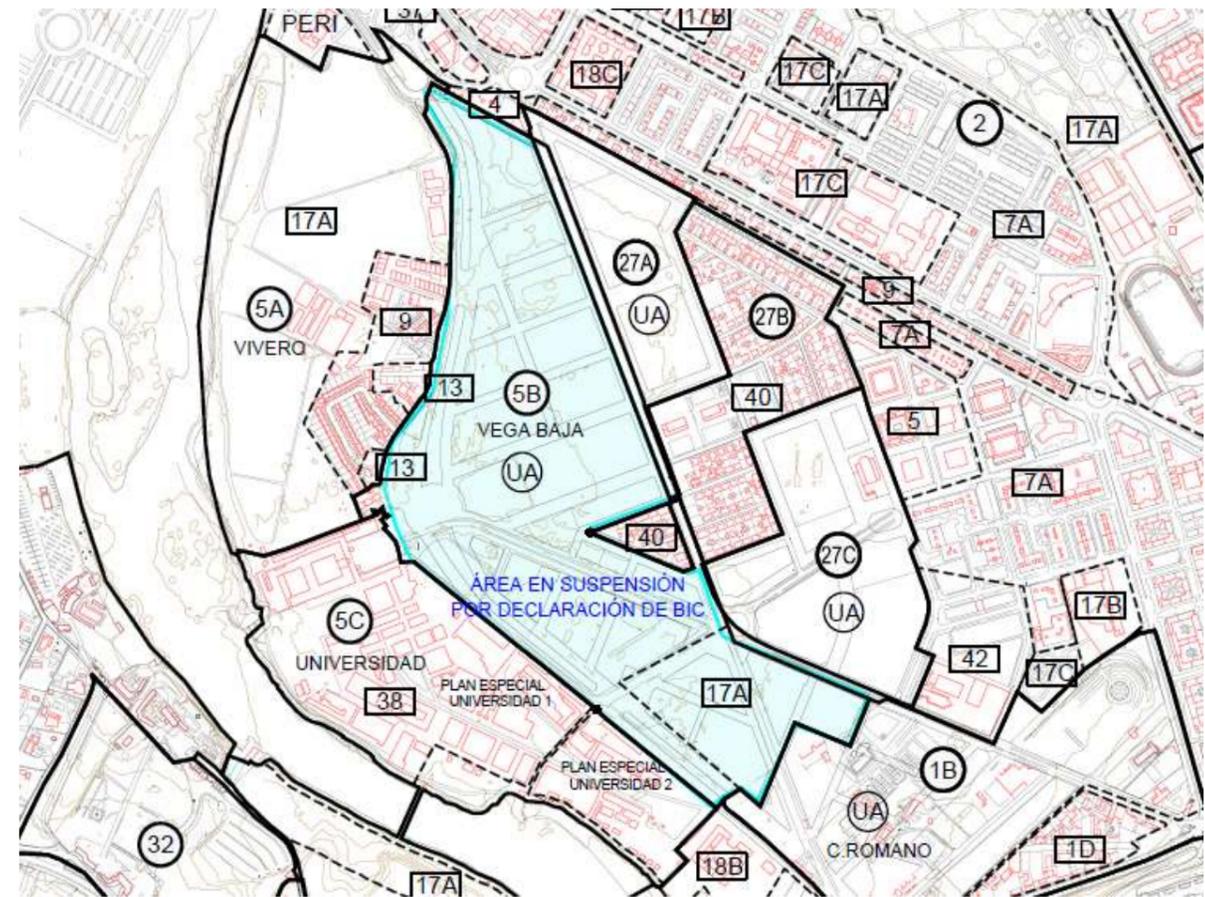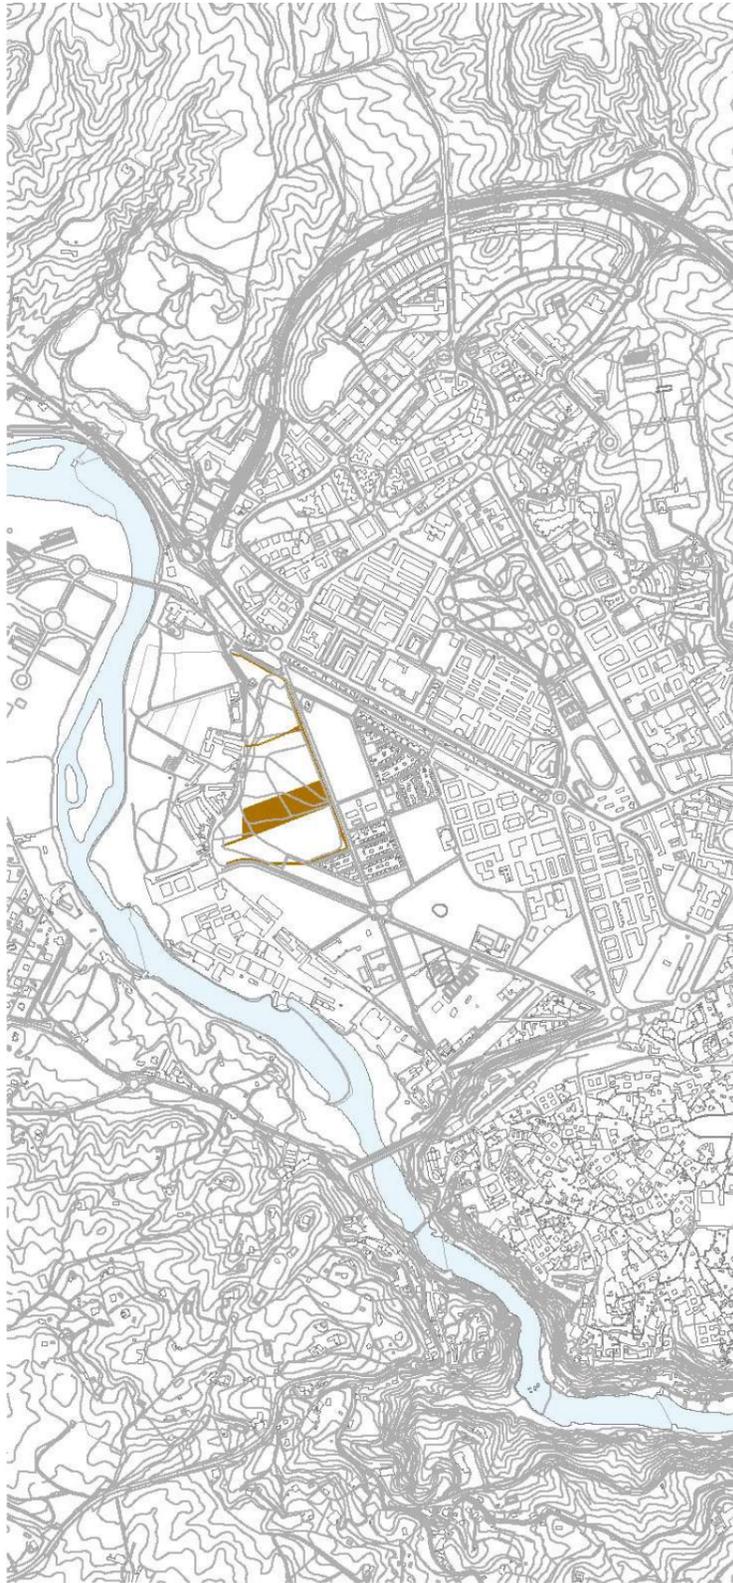



# SITUACIÓN

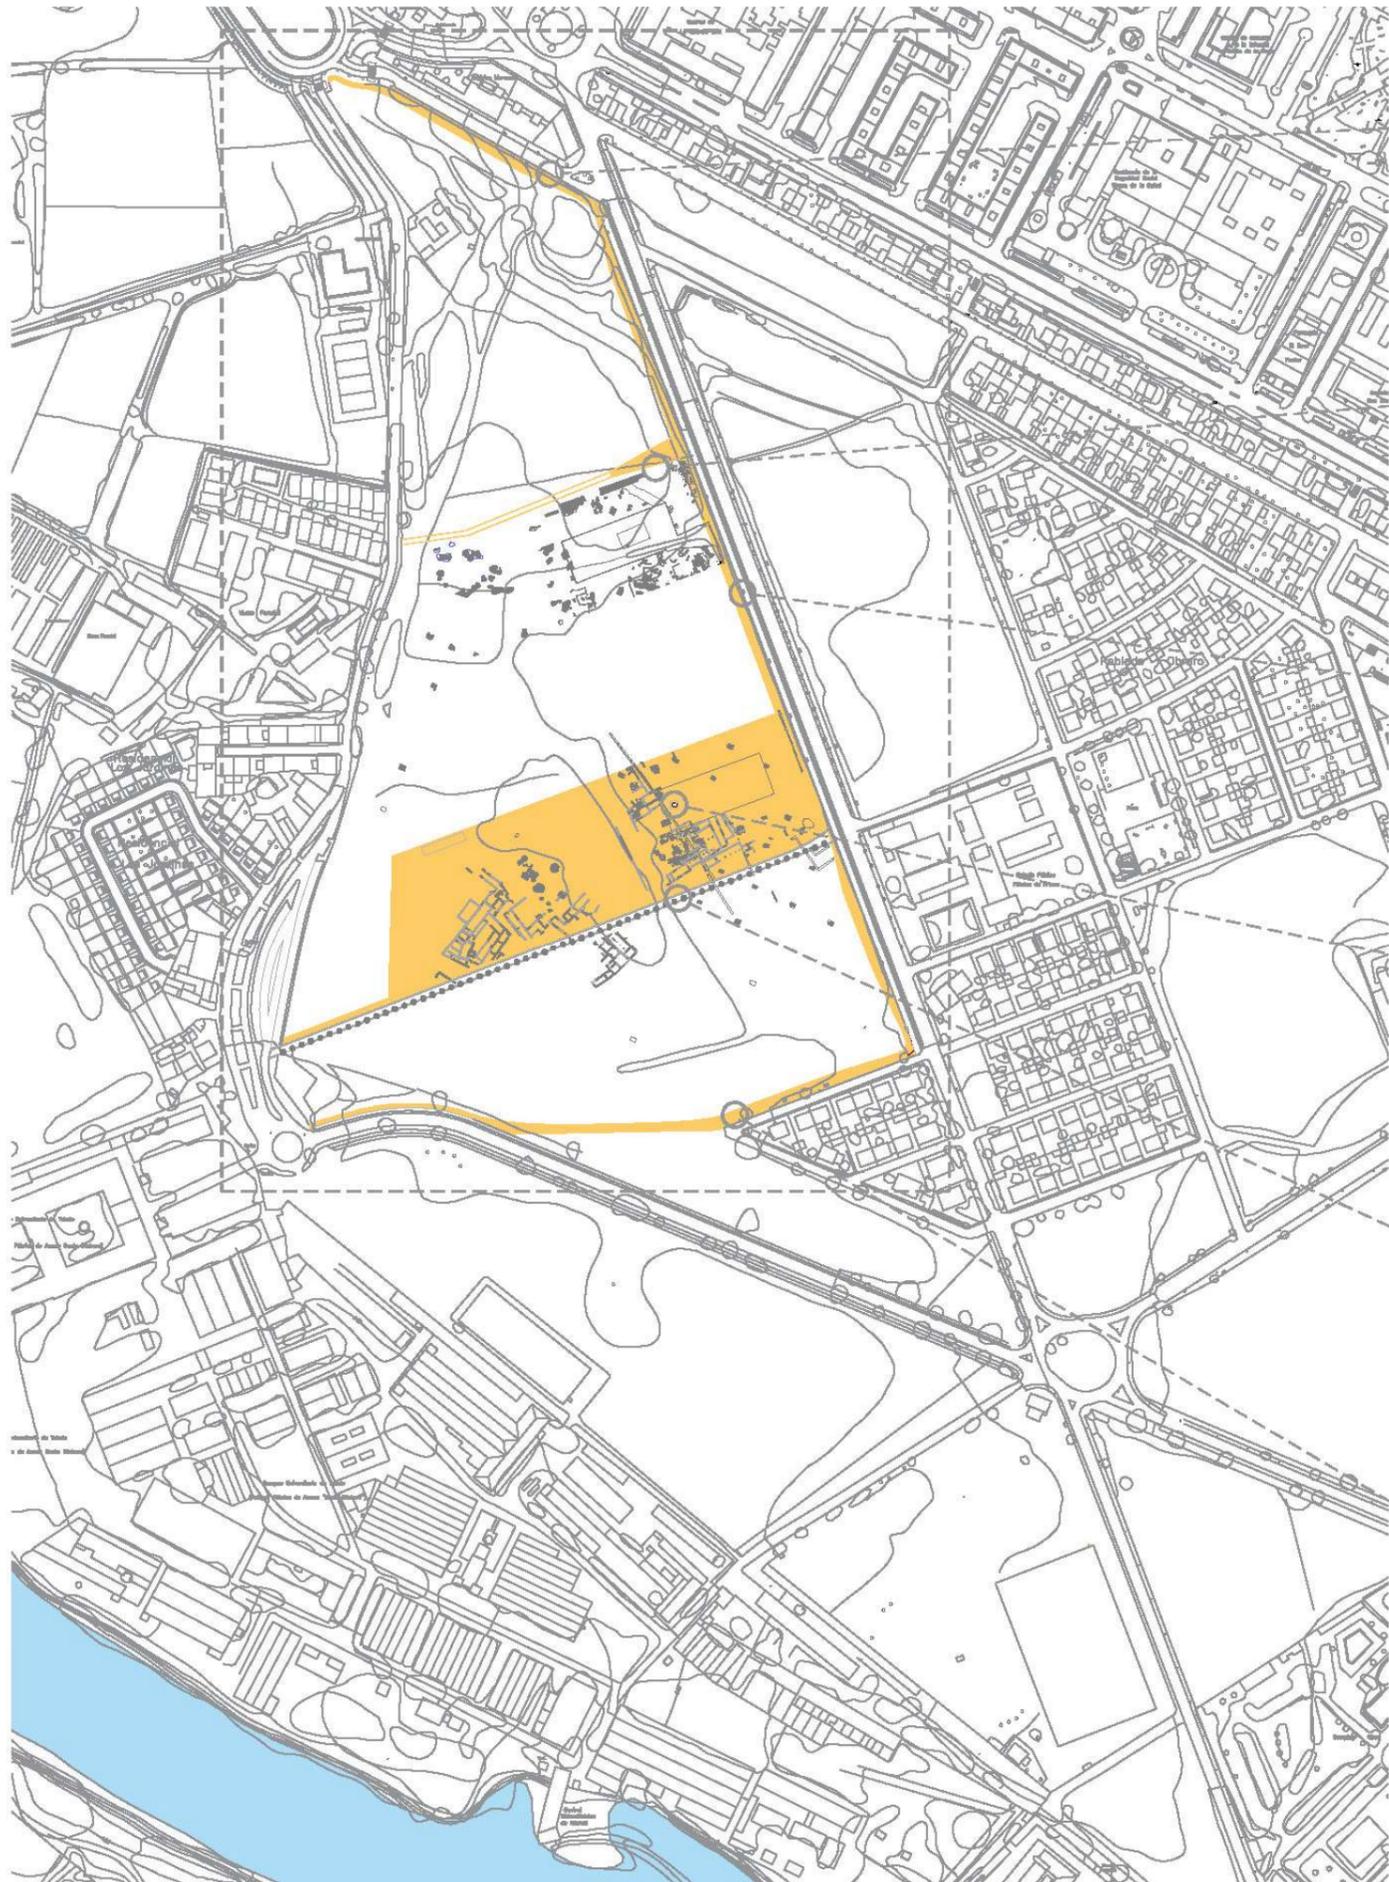



# EMPLAZAMIENTO




# CARRIL BICI

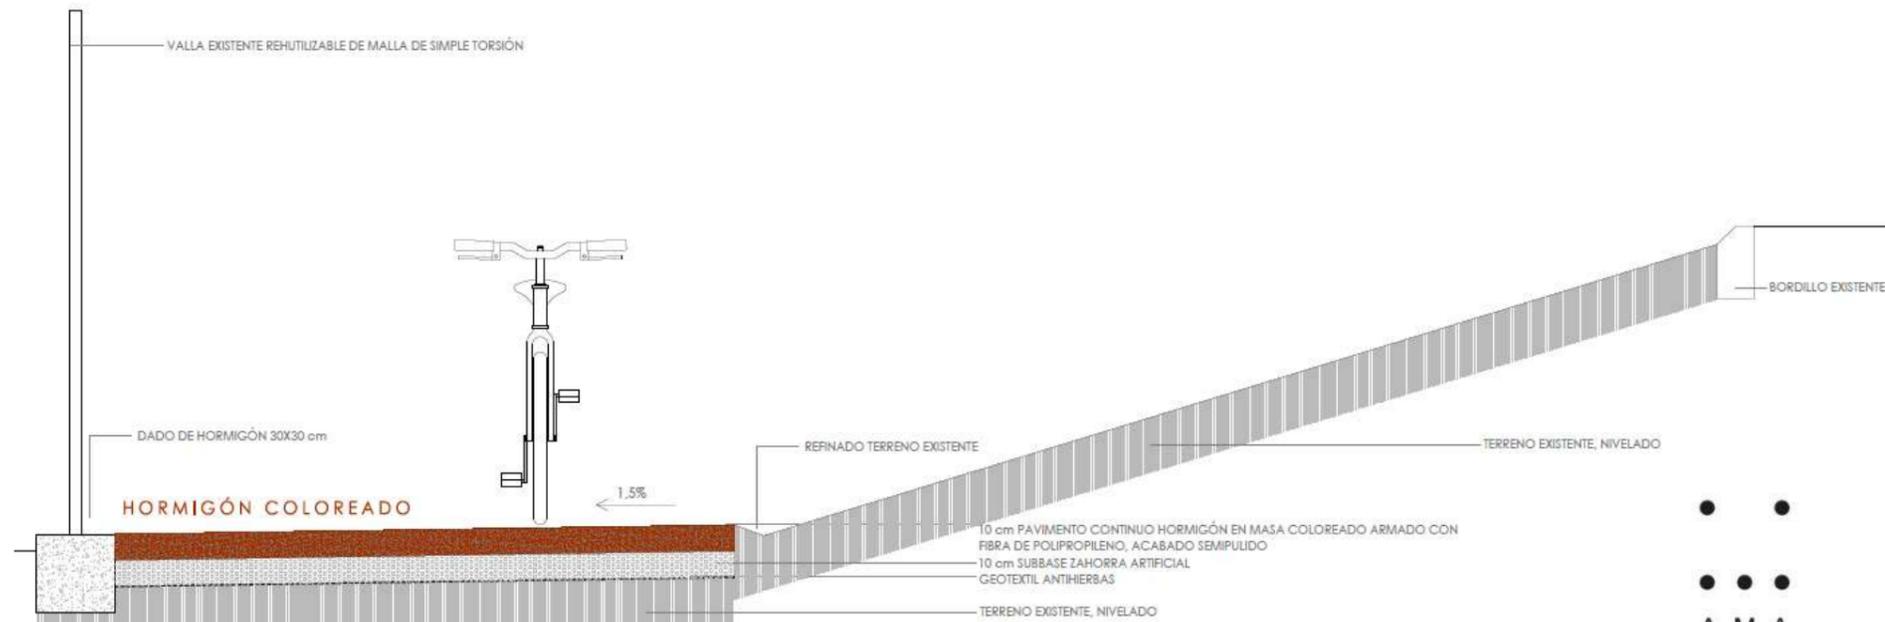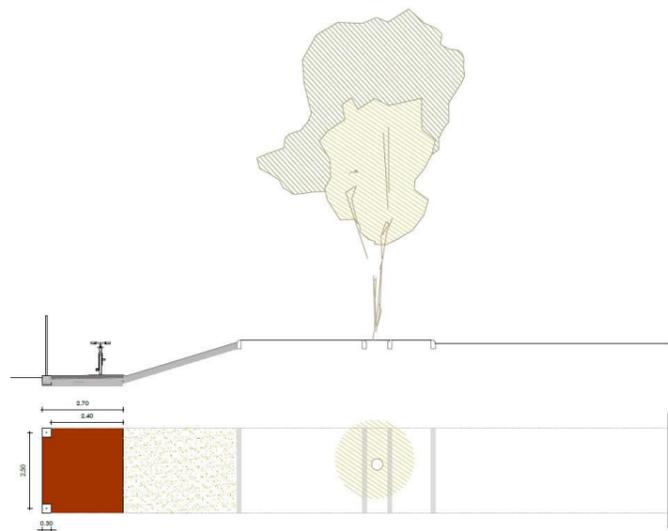

# RAMPA ACCESIBLE

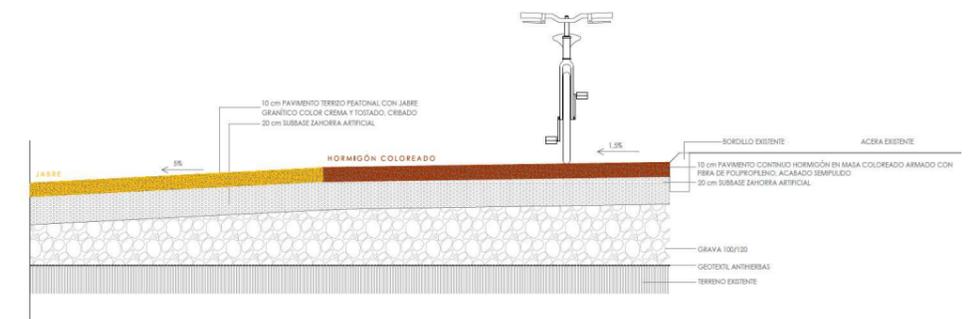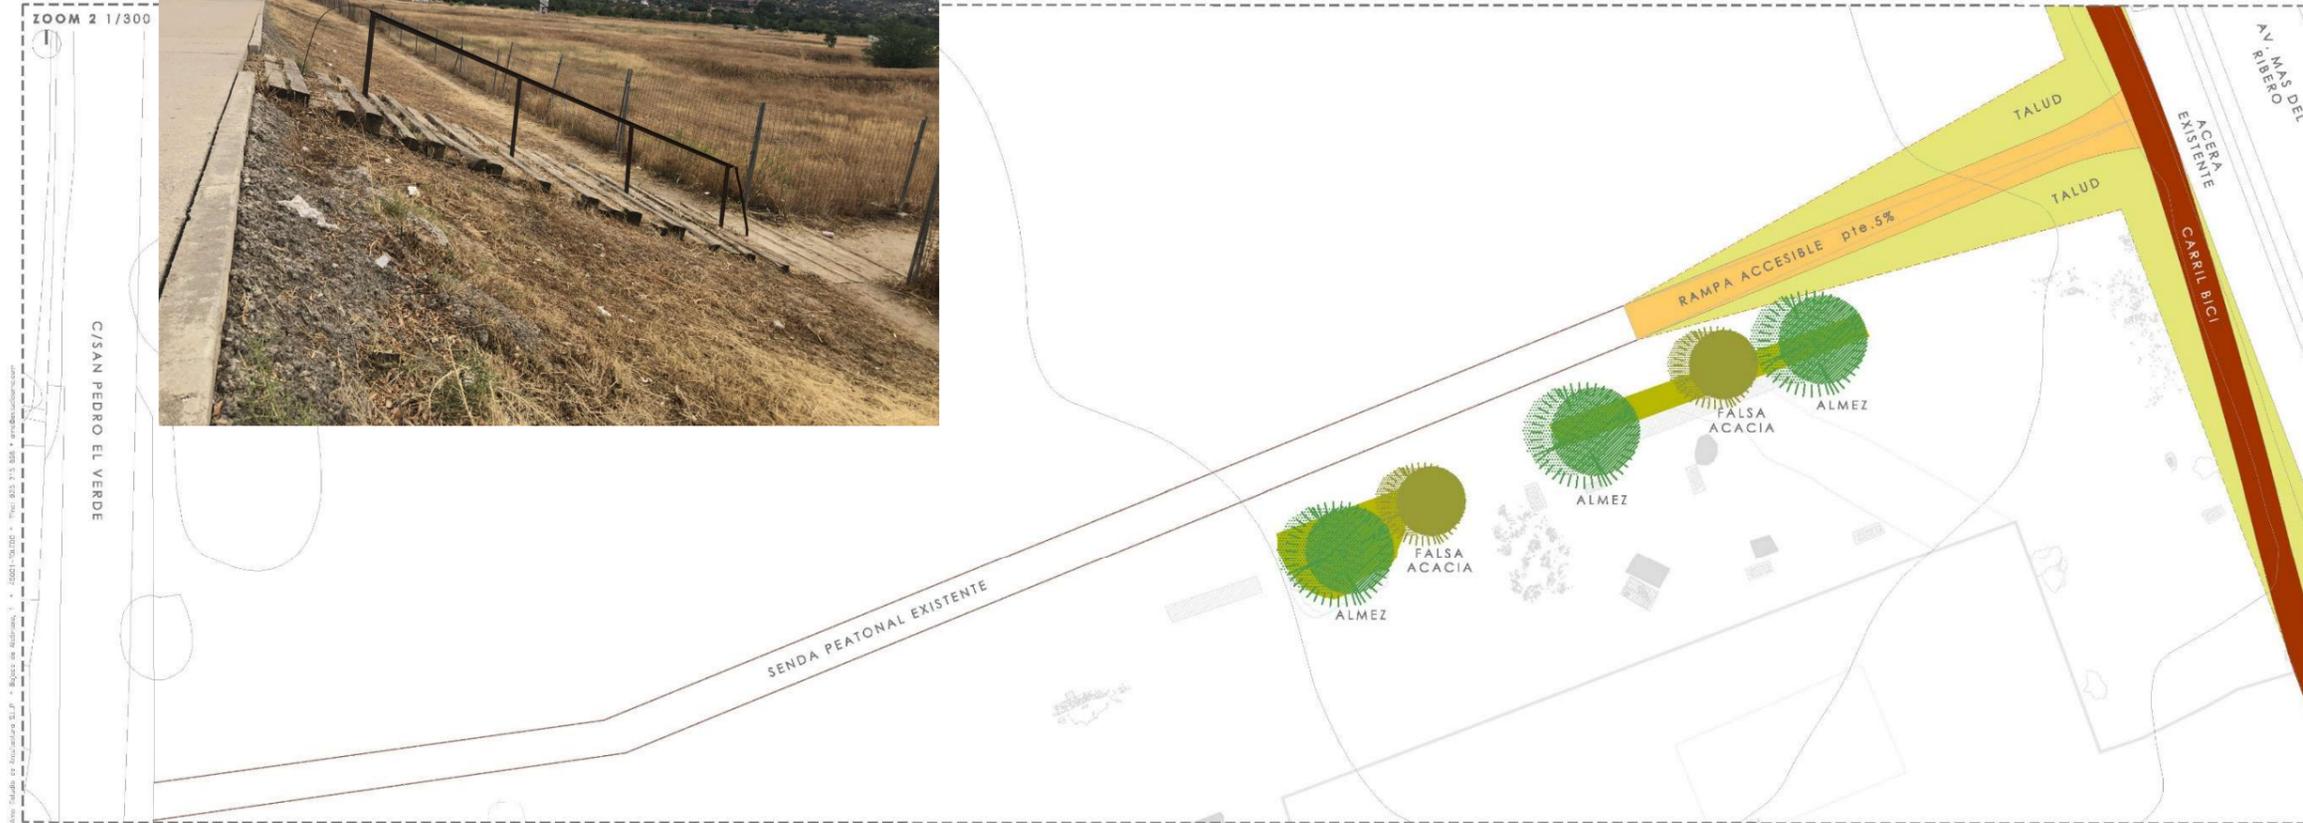

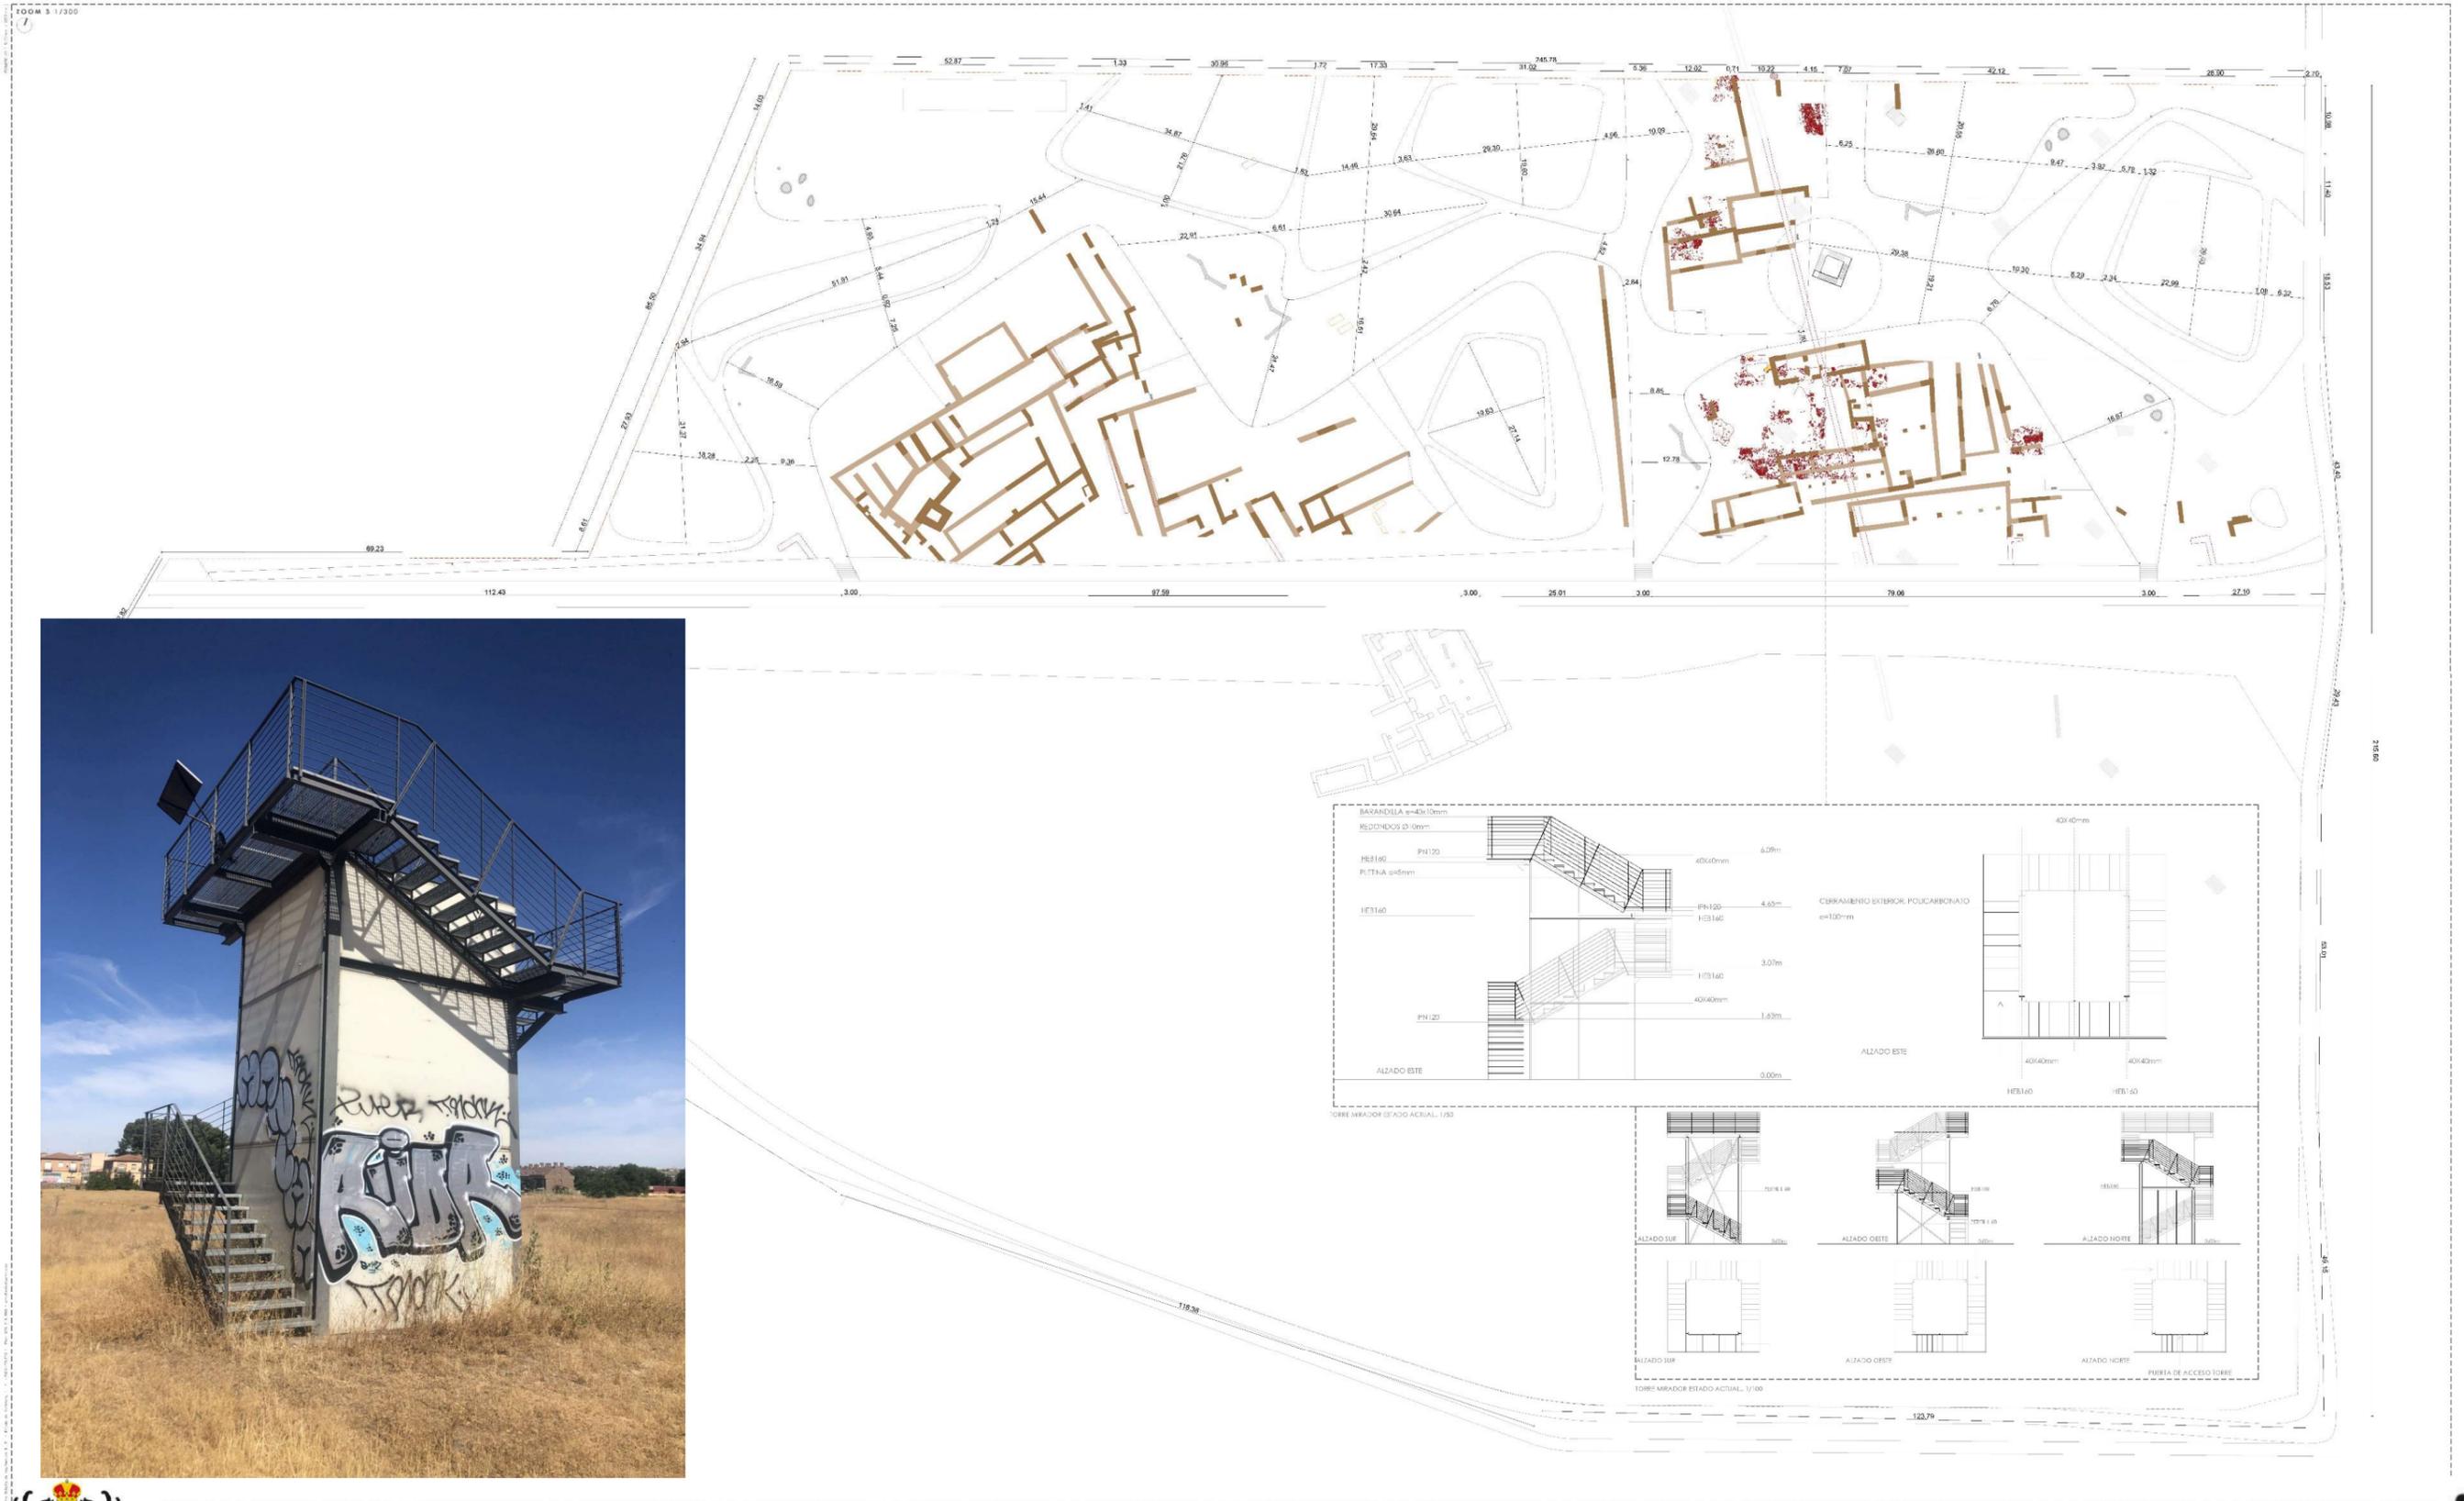


# PUESTA EN VALOR DEL YACIMIENTO







# PUESTA EN VALOR DEL YACIMIENTO

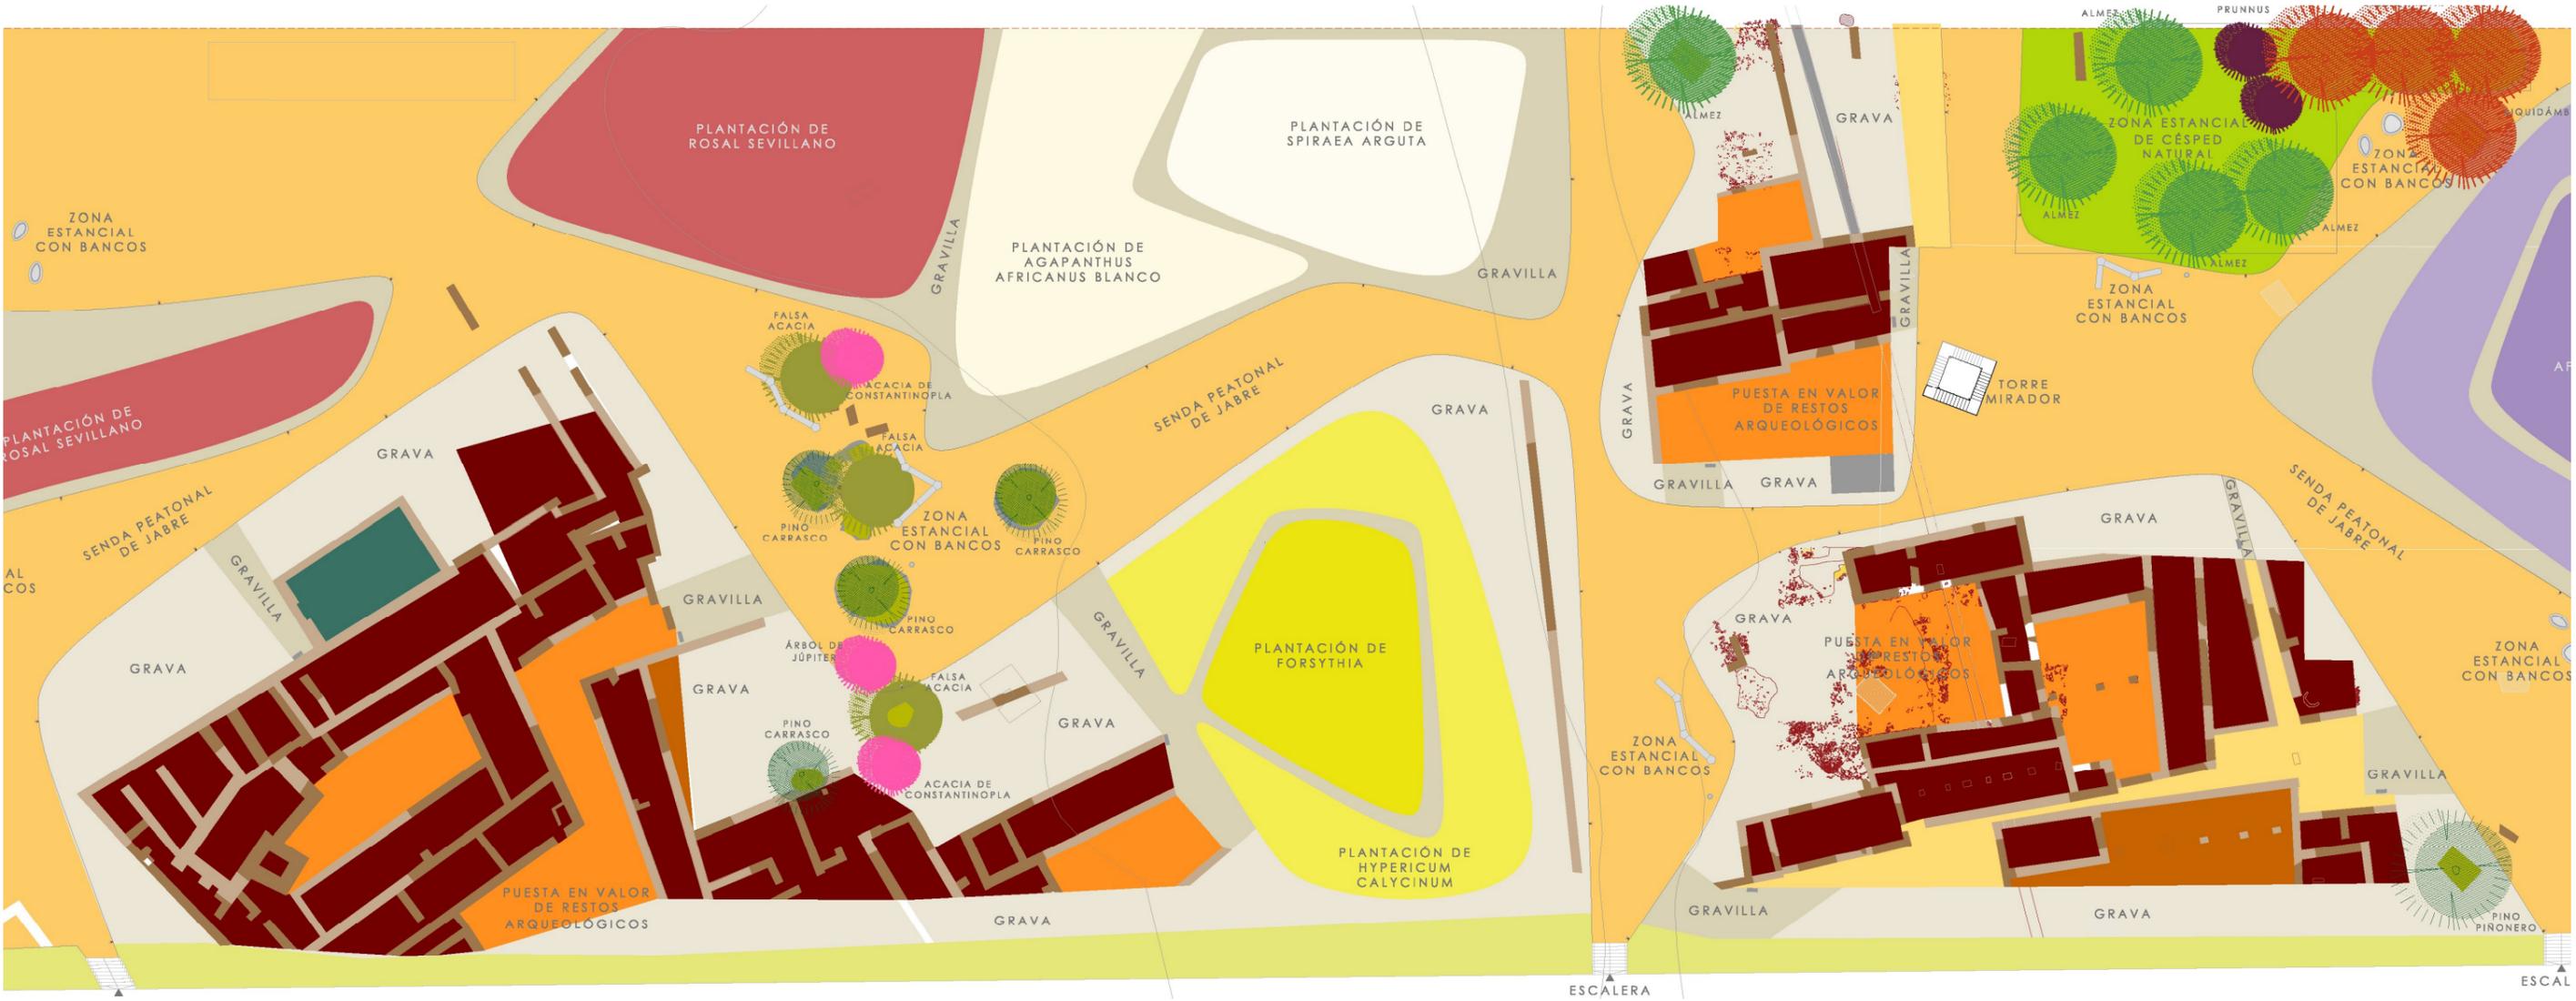





# YACIMIENTO

## CONSOLIDACIÓN DE MUROS DIFERENCIACIÓN DE ESPACIOS



RECONSTRUCCIÓN DE MUROS EXPOLIADOS Y CONSOLIDACIÓN DE ESTRUCTURAS EXISTENTES 988.64 m<sup>2</sup>

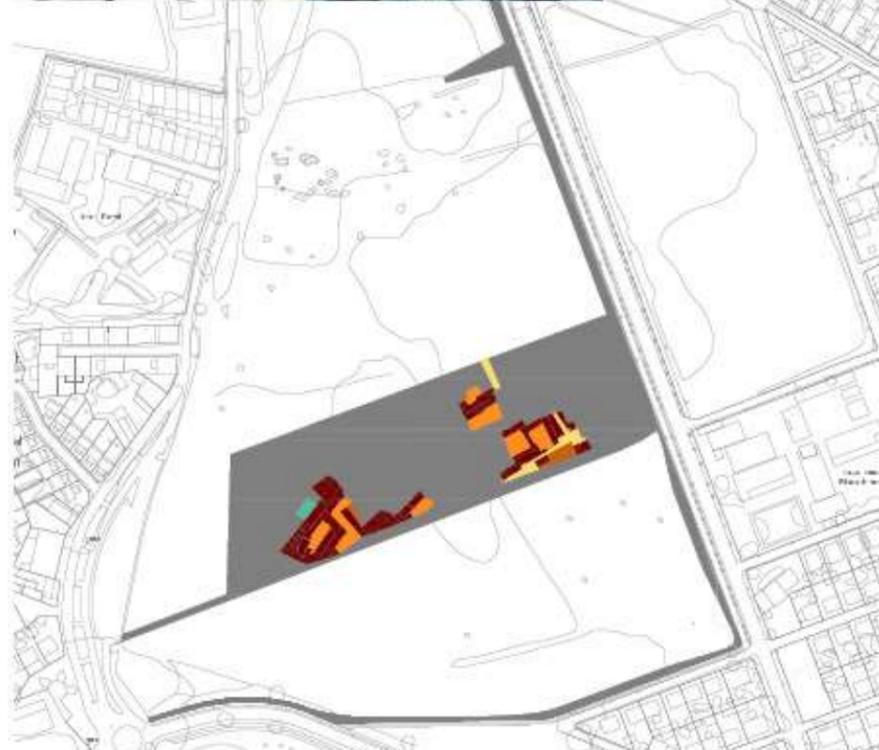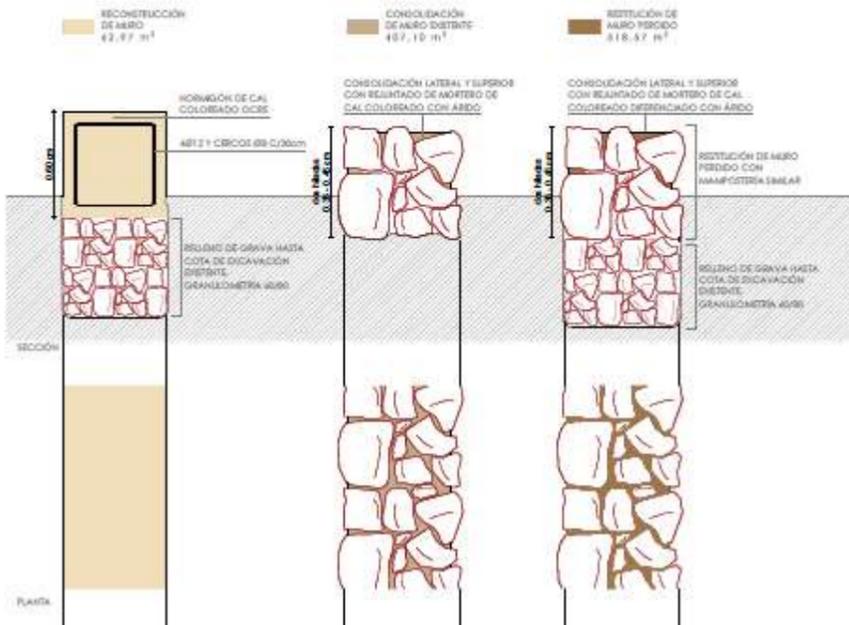

DIFERENCIACIÓN DE ESPACIOS EN RESTOS ARQUEOLÓGICOS 2989.64 m<sup>2</sup>

COLOR 1	1646.74 m <sup>2</sup>
COLOR 2	149.74 m <sup>2</sup>
COLOR 3	856.95 m <sup>2</sup>
COLOR 4	259.63 m <sup>2</sup>
COLOR 5	76.58 m <sup>2</sup>

### GRAVA DE COLORES



# YACIMIENTO

## ZONA DE APROXIMACIÓN




ZONA DE APROXIMACIÓN A RESTOS ARQUEOLÓGICOS 3.057.77 m<sup>2</sup>



ZONA DE APROXIMACIÓN A PARTERRES VEGETALES 3.305.00 m<sup>2</sup>

### GRAVILLA COMPACTADA DE RESPETO

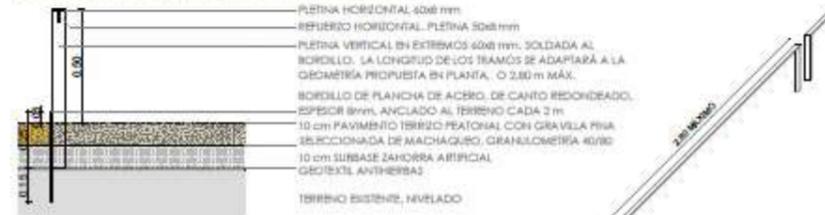

DETALLE 1/20

- PLETINA HORIZONTAL 50x8 mm
- REPUESTO HORIZONTAL, PLETINA 50x8 mm
- PLETINA VERTICAL EN EXTREMOS 60x8 mm, SOLDADA AL BORDILLO. LA LONGITUD DE LOS TRAMOS SE ADAPTARÁ A LA GEOMETRÍA PROPUESTA EN PLANTA, 0.20 m MÁX.
- BORDILLO DE PLANCHA DE ACERO, DE CANTO REDONDEADO, ESPESOR 8mm, ANCLADO AL TERRENO CADA 2 m
- 10 cm PAVIMENTO TERREZO PEATONAL CON GRAVILLA PIVA SELECCIONADA DE MACHAQUERO, GRANULOMETRÍA 40/80
- 10 cm SUBBASE ZAHORRA ARTIFICIAL GEOTEXTIL ANTIHERBAS
- TERRENO EXISTENTE, NIVELADO

\* VALLA CON CERRE PRACOCABLE EN ZONAS DE PASO A RESTOS ARQUEOLÓGICOS



DETALLE 1/50

### GRAVILLA COMPACTADA DE PASO



DETALLE 1/20

- 10 cm PAVIMENTO TERREZO PEATONAL CON GRAVILLA PIVA SELECCIONADA DE MACHAQUERO, GRANULOMETRÍA 11/14
- 10 cm SUBBASE ZAHORRA ARTIFICIAL GEOTEXTIL ANTIHERBAS
- TERRENO EXISTENTE, NIVELADO

# YACIMIENTO

## SENDAS VALLADO




SENDAS PEATONALES 5.915,94 m<sup>2</sup>




VALLADO DE SIMPLE TORSIÓN

ALZADO

SECCIÓN

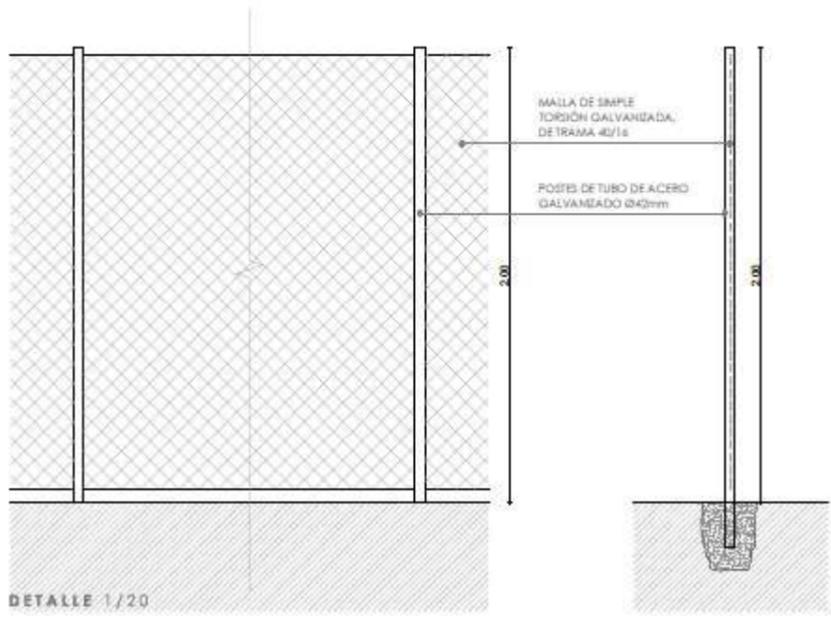

- BORDILLO DE PLANCHA DE ACERO, DE CASITO REDONDEADO, ESPESOR 8mm, ANCLADO AL TERRENO CADA 2m
- 10 cm PAVIMENTO TERRZO PEATONAL, CON JABRE GRANÍTICO COLOR CREMA Y TOSTADO, CRIBADO
- 10 cm SUBBASE ZAHORRA ARTIFICIAL
- GRACIENTIL ANTIHERBAS
- TERRENO EXISTENTE, NIVELADO

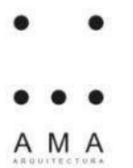

# YACIMIENTO

## ISLAS DE COLOR




PARTERRES VEGETALES 2255,73 m<sup>2</sup>



PARTERRES DE CÉSPED 620,00 m<sup>2</sup>


### PARTERRES DE ARBUSTOS Y FLORES

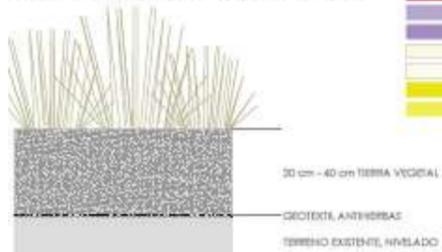

- ROSA HYBRIDA, ROSAL SEVILLANO 891,20m<sup>2</sup>
- LAVANGLA, LAVANDA 1121,64m<sup>2</sup>
- AGAPANTHUS AFRICANUS, AGAPANTO VIOLETA 534,00m<sup>2</sup>
- AGAPANTHUS AFRICANUS, AGAPANTO BLANCO 562,00m<sup>2</sup>
- SPRAEA ARGUTA, ESPREA 499,61m<sup>2</sup>
- FORSYTHIA INTERMEDIA, FORSITA 351,00m<sup>2</sup>
- HYPERICUM CALYCHINUM, ROSA DE SAN JUAN 552,00m<sup>2</sup>

DETALLE 1/20

### PARTERRES DE CÉSPED Y ARBOLADO

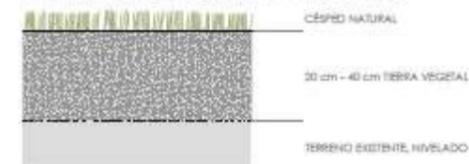

# YACIMIENTO

ESCALA 1/3000<sup>1</sup>



**CELTIS AUSTRALIS, ALMEZ**  
7 unidades

PARTERRES DE CÉSPED Y ARBOLADO

- CÉSPED NATURAL
- 30 cm - 40 cm TIERRA VEGETAL
- TIERRO EXISTENTE, NIVELADO

ESCALA 1/3000<sup>1</sup>



**LIQUIDAMBAR STYRACIFLUA, LIQUIDAMBAR**  
4 unidades

PARTERRES DE CÉSPED Y ARBOLADO

- CÉSPED NATURAL
- 30 cm - 40 cm TIERRA VEGETAL
- TIERRO EXISTENTE, NIVELADO

DETALLE 1/20

ESCALA 1/3000<sup>1</sup>



**PRUNUS SERRULATA, PRUNUS**  
2 unidades

PARTERRES DE CÉSPED Y ARBOLADO


- CÉSPED NATURAL
- 30 cm - 40 cm TIERRA VEGETAL
- TIERRO EXISTENTE, NIVELADO

DETALLE 1/20

ARBOLADO


# YACIMIENTO

ESCALA 1/3000

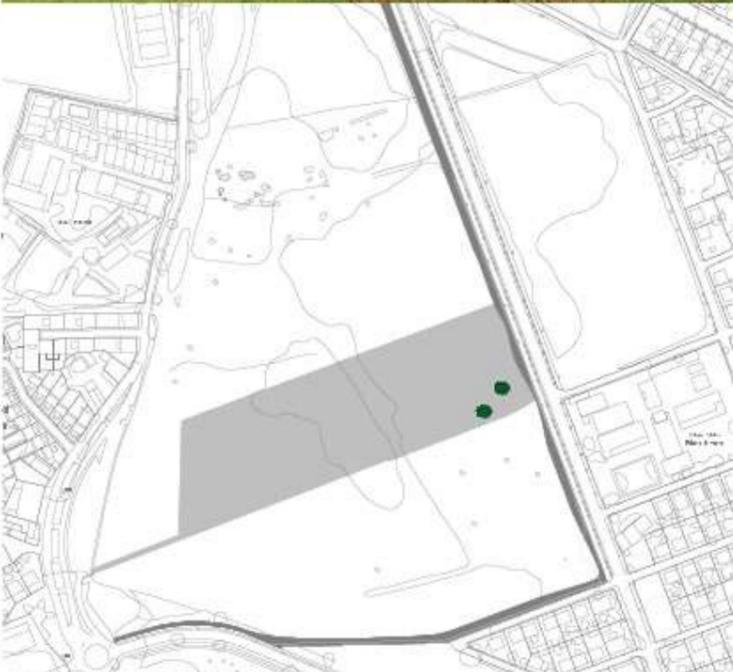


**PINUS PINEA, PINO PIÑONERO**  
2 unidades

PARTERRES DE ARBOLADO

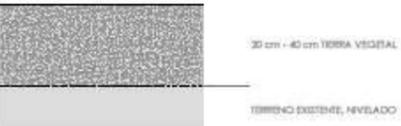

30 cm - 40 cm TIERRA VEGETAL  
TIERRENO EXISTENTE, NIVELADO

ESCALA 1/3000

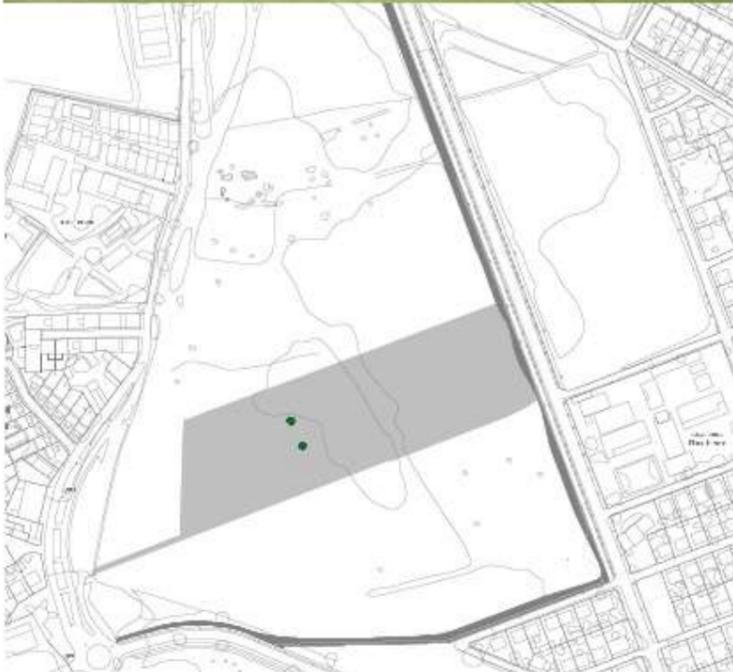

**ULMUS, OLMO AUTÓCTONO**  
2 unidades

PARTERRES DE ARBOLADO



30 cm - 40 cm TIERRA VEGETAL  
TIERRENO EXISTENTE, NIVELADO


DETALLE 1/20

ESCALA 1/3000



**ROBINIA PSEUDOACACIA, FALSA ACACIA**  
5 unidades

PARTERRES DE ARBOLADO

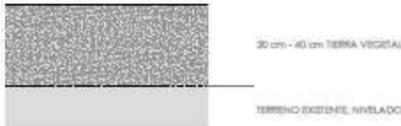

30 cm - 40 cm TIERRA VEGETAL  
TIERRENO EXISTENTE, NIVELADO

DETALLE 1/20

## ARBOLADO

# YACIMIENTO

## ARBOLADO



# YACIMIENTO

## MOBILIARIO URBANO

<p>BANCO TIPO, PETRA-L O SEMBLAR n:1/20 FABRICANTE: ESCOFET 2 UNIDADES</p>	<p>BANCO TIPO, PETRA-S O SEMBLAR n:1/20 FABRICANTE: ESCOFET 4 UNIDADES</p>	<p>BANCO TIPO, BOX NEXUS O SEMBLAR n:1/20 FABRICANTE: ESCOFET 6 UNIDADES</p>	<p>BANCO TIPO, BOX NEXUS O SEMBLAR n:1/20 FABRICANTE: ESCOFET 7 UNIDADES</p>	<p>BANCO TIPO, BOX NEXUS O SEMBLAR n:1/20 FABRICANTE: ESCOFET 7 UNIDADES</p>	<p>BANCO TIPO, BOX O SEMBLAR n:1/20 FABRICANTE: ESCOFET 12 UNIDADES</p>	<p>PAPERERA CYLINDER n:1/10 FABRICANTE: SANTAACOLIS 4 UNIDADES</p>	<p>LUMINARIA TIPO, AREA40 O SEMBLAR n:1/10 FABRICANTE: SANTAACOLIS 23 UNIDADES</p>
--	--	--	--	--	---	--	--

# SUPERFICIES

SUPERFICIES ÚTILES	
Nombre	Área
CARRIL BICI	3.001,05 m <sup>2</sup>
ACERAS	584,43 m <sup>2</sup>
TALUDES	3.580,50 m <sup>2</sup>
SENDAS PEATONALES DE JABRE	6.178,16 m <sup>2</sup>
ZONA DE APROXIMACIÓN A LOS RESTOS ARQUEOLÓGICOS	2.591,79 m <sup>2</sup>
ZONA DE RESPETO A LOS RESTOS ARQUEOLÓGICOS	3.204,94 m <sup>2</sup>
DIFERENCIACIÓN DE ESPACIOS POR COLORES EN RESTOS ARQUEOLÓGICOS	2.989,64 m <sup>2</sup>
Color 1	1.646,74 m <sup>2</sup>
Color 2	149,74 m <sup>2</sup>
Color 3	856,95 m <sup>2</sup>
Color 4	259,63 m <sup>2</sup>
Color 5	76,58 m <sup>2</sup>
RECONSTRUCCIÓN DE MUROS EXPOLIADOS Y CONSOLIDAZIÓN DE ESTRUCTURAS EXISTENTES	850,45 m <sup>2</sup>
Reconstrucción	388,49 m <sup>2</sup>
Consolidación	461,96 m <sup>2</sup>
PARTERRES VEGETALES DE ARBUSTOS Y FLORES	4.552,46 m <sup>2</sup>
Forsythia	357,02 m <sup>2</sup>
Hypericum Calycinum	558,68 m <sup>2</sup>
Lavanda	1.127,64 m <sup>2</sup>
Agapanthus violeta	539,15 m <sup>2</sup>
Agapanthus blanco	568,18 m <sup>2</sup>
Rosal Sevillano	897,18 m <sup>2</sup>
Spiraea Arguta	504,61 m <sup>2</sup>
PARTERRES DE CÉSPED Y ARBOLADO	659,66 m <sup>2</sup>
TORRE MIRADOR	25,00 m <sup>2</sup>
ESCALERAS DE ACCESO	24,3 m <sup>2</sup>
<b>TOTAL SUPERFICIE ÚTIL</b>	<b>28.242,38 m<sup>2</sup></b>

# PLANTACIÓN

## 11.085 ARBUSTOS Y FLORES

361 Forsitia  
562 Hypericum  
3.168 Lavanda  
3.100 Agapanto  
2.495 Rosal  
1.399 Spiraea

## 28 ÁRBOLES

5 Acacias  
7 Almeceas  
7 Pinos  
1 Árbol de Júpiter  
2 Cerezos de flor  
4 Liquidámbar  
2 Olmos autóctonos

















# OCIO ACTIVO, CULTURAL Y SALUDABLE